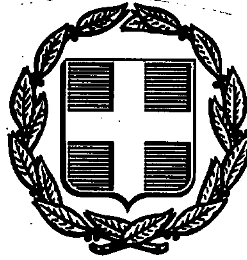



# ΕΦΗΜΕΡΙΣ ΤΗΣ ΚΥΒΕΡΝΗΣΕΩΣ
## ΤΗΣ ΕΛΛΗΝΙΚΗΣ ΔΗΜΟΚΡΑΤΙΑΣ

| ΑΘΗΝΑ 27 ΑΠΡΙΛΙΟΥ 1990 | ΤΕΥΧΟΣ ΤΕΤΑΡΤΟ | ΑΡΙΘΜΟΣ ΦΥΛΛΟΥ 242 |
|---|---|---|


## ΠΕΡΙΕΧΟΜΕΝΑ

## ΑΠΑΛΛΟΤΡΙΩΣΕΙΣ

### ΑΠΟΦΑΣΕΙΣ



## ΑΠΑΛΛΟΤΡΙΩΣΕΙΣ

### ΑΠΟΦΑΣΕΙΣ

Αριθ. 750 (1)

Κήρυξη ως αναδασωτέας διακατεχόμενης δασικής έκτασης 0,220 στρεμμάτων (διακόσια είκοσι χιλιοστά του στρέμματος) στη θέση Μονογάϊ περιφερείας Κοινότητας Γιάλτρων Ν. Ευβοίας.

Ο Δ/ΝΤΗΣ ΔΑΣΩΝ Ν. ΕΥΒΟΙΑΣ

Έχοντας υπόψη:

1. Τις διατάξεις για Διοικητική Αποκέντρωση και την 550/15.1.1986 απόφαση του Νομάρχου Ευβοίας «περί αναθέσεως αρμοδιοτήτων υπογραφής υπηρεσιακών εγγράφων».

2. Τις διατάξεις του άρθρου 117 παρ. 3 του Συντάγματος της Χώρας.

3. Τις διατάξεις του Ν. 998/79 «περί προστασίας των Δασών και Δασικών εκτάσεων της Χώρας και ειδικότερα:

α) του άρθρου 41 παρ. 1.

β) του άρθρου 38 παρ. 1.

4. Τις διατάξεις των διαταγών του Υπουργείου Γεωργίας:

α) 160417/1180/8.7.80, β) 182447/3049/24.9.80

5. Την Ηα/687/26.3.1990 αναφορά του Δασαρχείου Ιστιαίας περί κηρύξεως ως αναδασωτέας της αναφερομένης δασικής έκτασης που εχχερσώθηκε παράνομα από τον Χρίστο Ιωάν. Σιάνο κάτοικο Γιάλτρων Ευβοίας, αποφασίζουμε:

Κηρύσσουμε ως αναδασωτέα με σκοπό τη διατήρηση του χαρακτήρα του δάσους και την προστασία και ανάπτυξη της δασικής βλαστήσεως κ.λπ. την διακατεχόμενη δασική έκταση διακοσίων είκοσι χιλιοστών του στρεμ. (0,220 στρεμ.) που βρίσκεται στη θέση Μονογάϊ Κοινότητος Γιάλτρων Ν. Ευβοίας και προσδιορίζονται από τα στοιχεία Α. Β. Γ. Δ. Α. και με όρια:

Ανατολικά: Με διακατεχόμενο δάσος χαλεπίου πεύκης.

Δυτικά: Ομοίως ως άνω.

Βόρεια: Με ιδιωτικό κληροτεμάχιο 229 Χρ. Σιάνου.

Νότια: Με διακατεχόμενο δάσος χαλεπίου πεύκης,

όπως φαίνεται στο συνημμένο τοπογρ. διάγραμμα που αποτελεί αναπόσπαστο μέρος της παρούσας απόφασης.


Η απόφαση αυτή να δημοσιευθεί στην Εφημερίδα της Κυβερνήσεως.

Χαλκίδα, 3 Απριλίου 1990

Με εντολη Νομάρχη
Ο Διευθυντής Δασών
ΗΛΙΑΣ Π. ΚΑΠΡΑΛΟΣ

Σχεδιάγραμμα διακατεχομένου δάσους χ. πεύκης και αειφύλλων που εκχερσώθηκε στη θέση Μονογάϊ Γιάλτρων Ν. Ευβοίας από τον Χρίστο Ιωάν. Σιάνο, κάτοικο Γιάλτρων.

ΚΛΙΜΑΞ 1:500

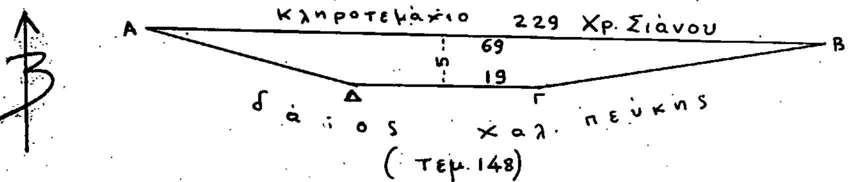


Εμβαδό ΑΒΓΔΑ = 0,220 στρεμ.

Δ. Αιδηψού 14 ΜΑΡ. 1990
Ο Τεχνολόγος Δασ/νίας-Θηρ/νίας

Ιωάννης Βαλωμένος

ΕΘΕΩΡΗΘΗ
Ιστιαία 19 ΜΑΡ. 1990
Ο Δασάρχης Ιστιαίας

Ευστάθιος Νικολάου
Δασολόγος με Α' βαθ.

ΑΠΟΣΠΑΣΜΑ ΤΟΠΟΓΡΑΦΙΚΟΥ ΧΑΡΤΟΥ
Περιφέρειας Κοινότητας Γιάλτρων Ν. Ευβοίας

ΚΛΙΜΑΞ 1:20000

■ Θέση εκχερσωθείσης έκτασης που προτείνουμε να κηρυχθεί αναδασωτέα.

Λ. Αιδηψού 14 ΜΑΡ. 1990
Ο Τεχν. Δασοπονίας

Ιωάν. Βαλωμένος

ΕΘΕΩΡΗΘΗ
Ιστιαία 19 ΜΑΡ. 1990
Ο Δασάρχης Ιστιαίας




...ΕΙΤΑΙ
750/90

Αριθ. 749 (2)

Κήρυξη ως αναδασωτέας διακατεχόμενης δασικής έκτασης 3.106,75 στρεμμάτων (τρία στρέμ. και εκατόν έξι κόμμα εβδομήντα πέντε χιλιοστά του στρέμματος) στη θέση Ραχούλες περιφερείας Κοινότητας Κρυονερίτη Ν. Ευβοίας.

Ο Δ/ΝΤΗΣ ΔΑΣΩΝ Ν. ΕΥΒΟΙΑΣ

Έχοντας υπόψη:

1. Τις διατάξεις για Διοικητική Αποκέντρωση και την 550/15.1.1986 απόφαση του Νομάρχου Ευβοίας «περί αναθέσεως αρμοδιοτήτων υπογραφής υπηρεσιακών εγγράφων».

2. Τις διατάξεις του άρθρου 117 παρ. 3 του Συντάγματος της Χώρας.

3. Τις διατάξεις του Ν. 998/79 «περί προστασίας των Δασών και Δασικών εκτάσεων της Χώρας και ειδικότερα:

α) του άρθρου 41 παρ. 1.

β) του άρθρου 38 παρ. 1.

4. Τις διατάξεις των διαταγών του Υπουργείου Γεωργίας:

α) 160417/1180/8.7.80, β) 182447/3049/24.9.80

5. Την Ηα/778/26.3.1990 αναφορά του Δασαρχείου Ιστιαίας περί κηρύξεως ως αναδασωτέας της αναφερομένης δασικής έκτασης που καταλήφθηκε παράνομα από τον Ευστάθιο Αντ. Κουβέλη κάτοικο Κρυονερίτη Ευβοίας, αποφασίζουμε:

Κηρύσσουμε ως αναδασωτέα με σκοπό τη διατήρηση του χαρακτήρα του δάσους και την προστασία και ανάπτυξη της δασικής βλαστήσεως κ.λπ. την διακατεχόμενη δασική έκταση 3.106,75 στρεμ. που βρίσκεται στη θέση Ραχούλες Κοινότητος Κρυονερίτη Ν. Ευβοίας και προσδιορίζονται από τα στοιχεία Α Β Γ Δ Ε Ζ Α και με όρια:

Ανατολικά: Με επαρχιακό δρόμο Κρυονερίτη - Κοκκινομηλιάς.

Δυτικά: Με διακατεχόμενο δάσος χαλεπίου πεύκης.

Βόρεια: Ομοίως ως άνω.


Νότια: Ομοίως ως άνω,


όπως φαίνεται στο συνημμένο τοπογρ. διάγραμμα που αποτελεί αναπόσπαστο μέρος της παρούσας απόφασης αυτής.

Η απόφαση αυτή να δημοσιευθεί στην Εφημερίδα της Κυβερνήσεως.

Χαλκίδα, 3 Απριλίου 1990

Με εντολη Νομάρχη
Ο Διευθυντής Δασών
ΗΛΙΑΣ Π. ΚΑΠΡΑΛΟΣ

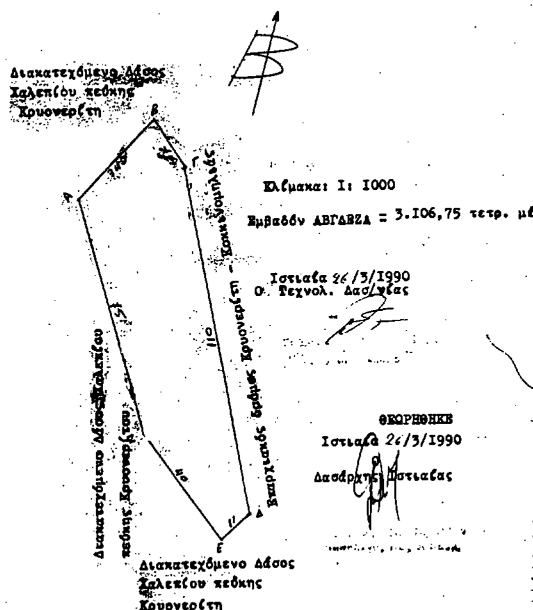

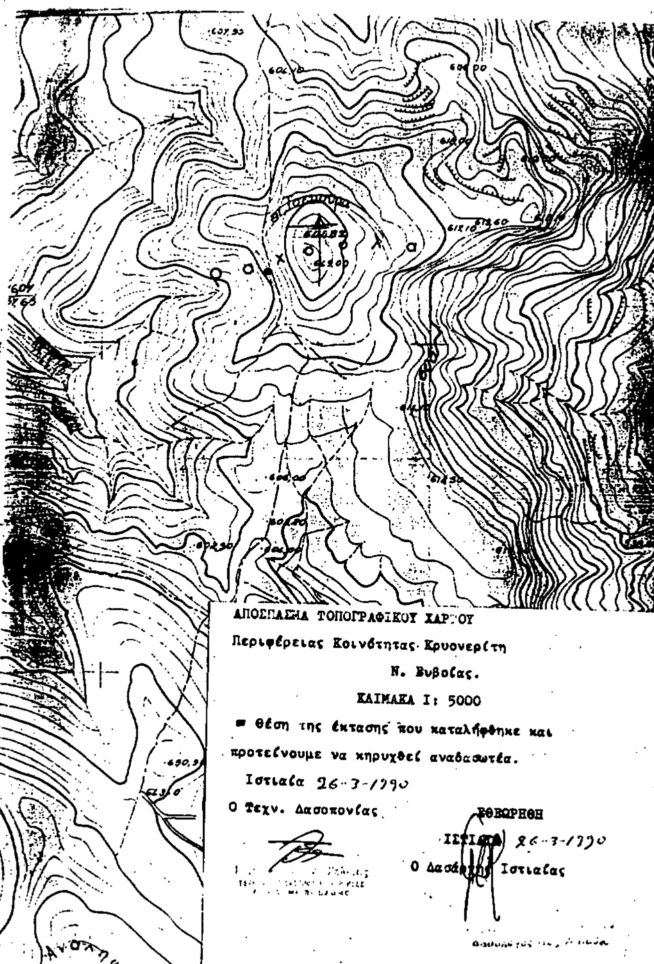Αριθ. 763 (3)

Καθορισμός των ορίων του αιγιαλού και δημιουργία ζώνης παραλίας στη θέση ΦΑΡΟΣ, κοινότητος Σιγρίου, νήσου Λέσβου, Νομού Λέσβου, προ ιδιοκτησίας Αντωνίου Τιρπιντήρη.

Ο ΝΟΜΑΡΧΗΣ ΛΕΣΒΟΥ

Έχοντας υπόψη:

1. Τις διατάξεις των άρθρων 1 μέχρι και 7 του Α.Ν. 2344/1940 «περί αιγιαλού και παραλίας», όπως τροποποιήθηκαν και συμπληρώθηκαν με τις διατάξεις: α) Του άρθρου 13 του Ν. 1078/1980 και β) του άρθρου 23 του Ν. 1337/1983.

2. Τις διατάξεις της παρ. 9 του άρθρου 1 του Κεφαλαίου Β' της 0.208/181/26.4.1982 (ΦΕΚ 214/26.4.1982 τ.Β') κοινής απόφασης των Υπουργών Προεδρίας Κυβερνήσεως και Οικονομικών «Αναμόρφωση Συλλογικών Οργάνων Γνωμοδοτικής και Αποφασιστικής Αρμοδιότητας του Υπουργείου Οικονομικών».

3. Την από 15 Σεπτεμβρίου 1989 έκθεση της επιτροπής καθορισμού των ορίων του αιγιαλού και παραλίας και θέσεων αμμοληψίας», που καθόρισε τα όρια του αιγιαλού και της παραλίας στην περιοχή ΦΑΡΟΣ, κοινότητος Σιγρίου, νήσου Λέσβου, Νομού Λέσβου, προ ιδιοκτησίας Αντωνίου Τιρπιντήρη και το από Μάϊο 1989 τοπογραφικό διάγραμμα με κλίμακα 1:500 του Δημητρίου Καλλίτσα, Πολιτικού Μηχανικού που θεωρήθηκε στις 21 Αυγούστου 1989 από τη Δ/νση Τεχνικών Υπηρεσιών της Νομαρχίας Λέσβου και συνοδεύει την έκθεση της προαναφερόμενης Επιτροπής.

4. Τη σύμφωνη γνώμη του Γενικού Επιτελείου Ναυτικού, που διατυπώθηκε στο Φ 544.5/112/90/Σ. 270/15.2.1990 έγγραφό του.

5. Τις διατάξεις του άρθρου 1 της παρ. 1 του Ν. 3200/1955 (ΦΕΚ 97/Α'/1955) «περί διοικητικής αποκεντρώσεως» σε συνδυασμό με τις διατάξεις του από 28.6.1955 Β.Δ. «περί εξαιρέσεως από της κατά το άρθρον 1 παρ. 1 του Ν. 3200/1955 αρμοδιότητος των Νομαρχών, αντικειμένων τινων αρμοδιότητος του Υπουργού Οικονομικών», του Β.Δ. 704/1970 και του άρθρου 1 παρ. 5 του Π.Δ. 71/1984, για μεταβίβαση αρμοδιοτήτων του Υπουργού Οικονομικών στους Νομάρχες και στις περιφερειακές αρχές διανομαρχιακού επιπέδου, αποφασίζουμε:

1. Επικυρώνουμε την από 15 Σεπτεμβρίου 1989 έκθεση της Επιτροπής

καθορισμού των ορίων του αιγιαλού και παραλίας και θέσεων αμμοληψίας, καθώς και το από Μάϊο 1989 τοπογραφικό διάγραμμα, που τη συνοδεύει, το οποίο συντάχθηκε από τον Δημήτριο Καλλίτσα, Πολιτικό Μηχανικό με κλίμακα 1:500 και θεωρήθηκε στις 21.8.1989 από την Δ/νση Τεχν. Υπηρ. Ν. Λέσβου επί του οποίου η πιο πάνω Επιτροπή, καθόρισε τα όρια του αιγιαλού, με κόκκινη γραμμή, στην θέση ΦΑΡΟΣ, κοινότητος Σιγρίου, νήσου Λέσβου, Νομού Λέσβου, προ ιδιοκτησίας Αντωνίου Τιρπιντήρη και τα όρια της παραλίας με κίτρινη γραμμή στην ίδια θέση.

Η απόφαση αυτή, με την έκθεση της επιτροπής και το διάγραμμα, να δημοσιευθούν στην Εφημερίδα της Κυβερνήσεως.

Μυτιλήνη, 16 Μαρτίου 1990

Ο Νομάρχης
ΜΑΡΚΟΣ ΜΕΝΗΣ

ΕΚΘΕΣΗ

Επιτροπής καθορισμού ορίων αιγιαλού και παραλίας και θέσεων αμμοληψίας, δια τον καθορισμό το πρώτον των ορίων του αιγιαλού και της παραλίας και θέσεων αμμοληψίας στην θέση ΦΑΡΟΣ, κοινότητας ΣΙΓΡΙΟΥ, νήσου Λέσβου, Νομού Λέσβου, προ ιδιοκτησίας Αντωνίου Τιρπιντήρη.

Στην Μυτιλήνη την 15.9.1989 οι υπογεγραμμένοι:

1. Καρδακάρης Σπυρίδων, Προϊστάμενος Κτηματικής Υπηρ. Λέσβου, ως Πρόεδρος.

2. Ψαρρός Νικόλαος, Προϊστάμενος Δ.Τ.Υ.Ν. Λέσβου, ως μέλος.

3. Θεοχαρίδης Δημήτριος, Αντιπλοίαρχος Λ.Σ., Λιμενάρχης Μυτιλήνης, ως μέλος,

αποτελούντες την Επιτροπή καθορισμού των ορίων του αιγιαλού και της παραλίας και θέσεων αμμοληψίας δυνάμει του άρθρου 74 και 75 του ΠΔ 637/77, σε συνδυασμό με την αριθμ. 0208/181/26.4.82 (ΦΕΚ 214/26.4.82 τ. Β') κοινή Απόφαση των Υπουργών Προεδρίας της Κυβερνήσεως και Οικονομικών και της αριθμ. 2881/30.3.1988 Απόφασης Νομάρχη Λέσβου, συγκληθείσα με την 1277/12.9.1989 πρόσκληση του Προέδρου αυτής, μεταβήκαμε επί τόπου στην προαναφερόμενη περιοχή την 15.9.89, ημέρα Παρασκευή.

Λαβόντες υπόψη:

1. Την από 11.8.1989 αίτηση του Δημητρίου Ε. Καλλίτσα, Πολιτικού Μηχανικού με την οποία ζητείται ο καθορισμός των ορίων του αιγιαλού και της παραλίας στην ανωτέρω περιοχή.

2. Το υπό του Δημητρίου Ε. Καλλίτσα, Πολιτικού Μηχανικού, συνταχθέν τον μήνα Μάϊο 1989, με κλίμακα 1:500 τοπογραφικό και υψομετρικό διάγραμμα σε τέσσερα τμήματα, ηλεγμένο για την ακρίβεια της αποτύπωσης από τον Γρηγόριο Συρόπουλο, Εργοδηγό Δ.Ε., της Διεύθυνσης Τεχνικών Υπηρεσιών Νομού Λέσβου την 21.8.1989 και θεωρημένο από τον Αναπλ. Προϊστ. της αυτής Υπηρεσίας.

3. Τις διατάξεις του Α.Ν. 2344/40, όπως αυτός τροποποιήθηκε και συμπληρώθηκε και τις διατάξεις του Ν. 1337/83 και τις σχετικές προς τούτο υπ' αριθ. Δ.3474/970 ΠΟΛ 105/29.7.83 και Ν. 505/253 ΠΟΛ 69/30.3.84 διαταγές του Υπουργείου Οικονομικών.

4. Την εκ της επιτοπίου μεταβάσεως στην παραπάνω περιοχή σχηματισθείσα αντίληψη περί του πλάτους της βρεχόμενης ζώνης της ξηράς και λοιπών συναφών στοιχείων, ήτοι:

α) Ότι η ακτή είναι βραχώδης με μεγάλη υψομετρική διαφορά, σε κάποια σημεία δε σχηματίζει αβαθείς αμμώδεις παραλίες, στο δεξιό μέρος δε της έκτασης σχηματίζει μεγάλη αμμουδιά.

β) Ότι οι άνεμοι είναι συνήθως Ν, Β και ΒΔ, η ένταση των οποίων δύναται να φθάσει τα 7 - 8 μποφώρ και το ύψος των κυμμάτων τα 4 - 5 μέτρα, αποφασίζει:

Καθορίζει επί του ως άνω τοπογραφικού διαγράμματος:

α) Με συνεχή κόκκινη πολυγωνική γραμμή την οριογραμμή του αιγιαλού, υπό στοιχεία 1,2,3,4,...,35, της οποίας οι κορυφές εξασφαλίζονται με σταθερά σημεία.

β) Με συνεχή κίτρινη πολυγωνική γραμμή, την οριογραμμή της παραλίας, υπό στοιχεία 1', 2',3',4',...,35', της οποίας οι κορυφές εξασφαλίζονται ομοίως δια σταθερών σημείων και έχει σταθερή απόσταση 10.00 μέτρων από την οριογραμμή του αιγιαλού, επειδή δεν εξυπηρετούνται οι σκοποί της παρ. 1 του άρθρου 7 του Α.Ν. 2344/1940.


γ) Σημειούται ότι δεν υπάρχουν κτίσματα επί της ζώνης της παραλίας.


δ) Δεν βρέθηκαν στοιχεία για την ύπαρξη παλαιού αιγιαλού.


Μυτιλήνη, 15 Σεπτεμβρίου 1989

Ο Πρόεδρος
ΣΠΥΡ. ΚΑΡΔΑΚΑΡΗΣ
Τα Μέλη
ΝΙΚ. ΨΑΡΡΟΣ, ΔΗΜ. ΘΕΟΧΑΡΙΔΗΣ


10.000
9.900

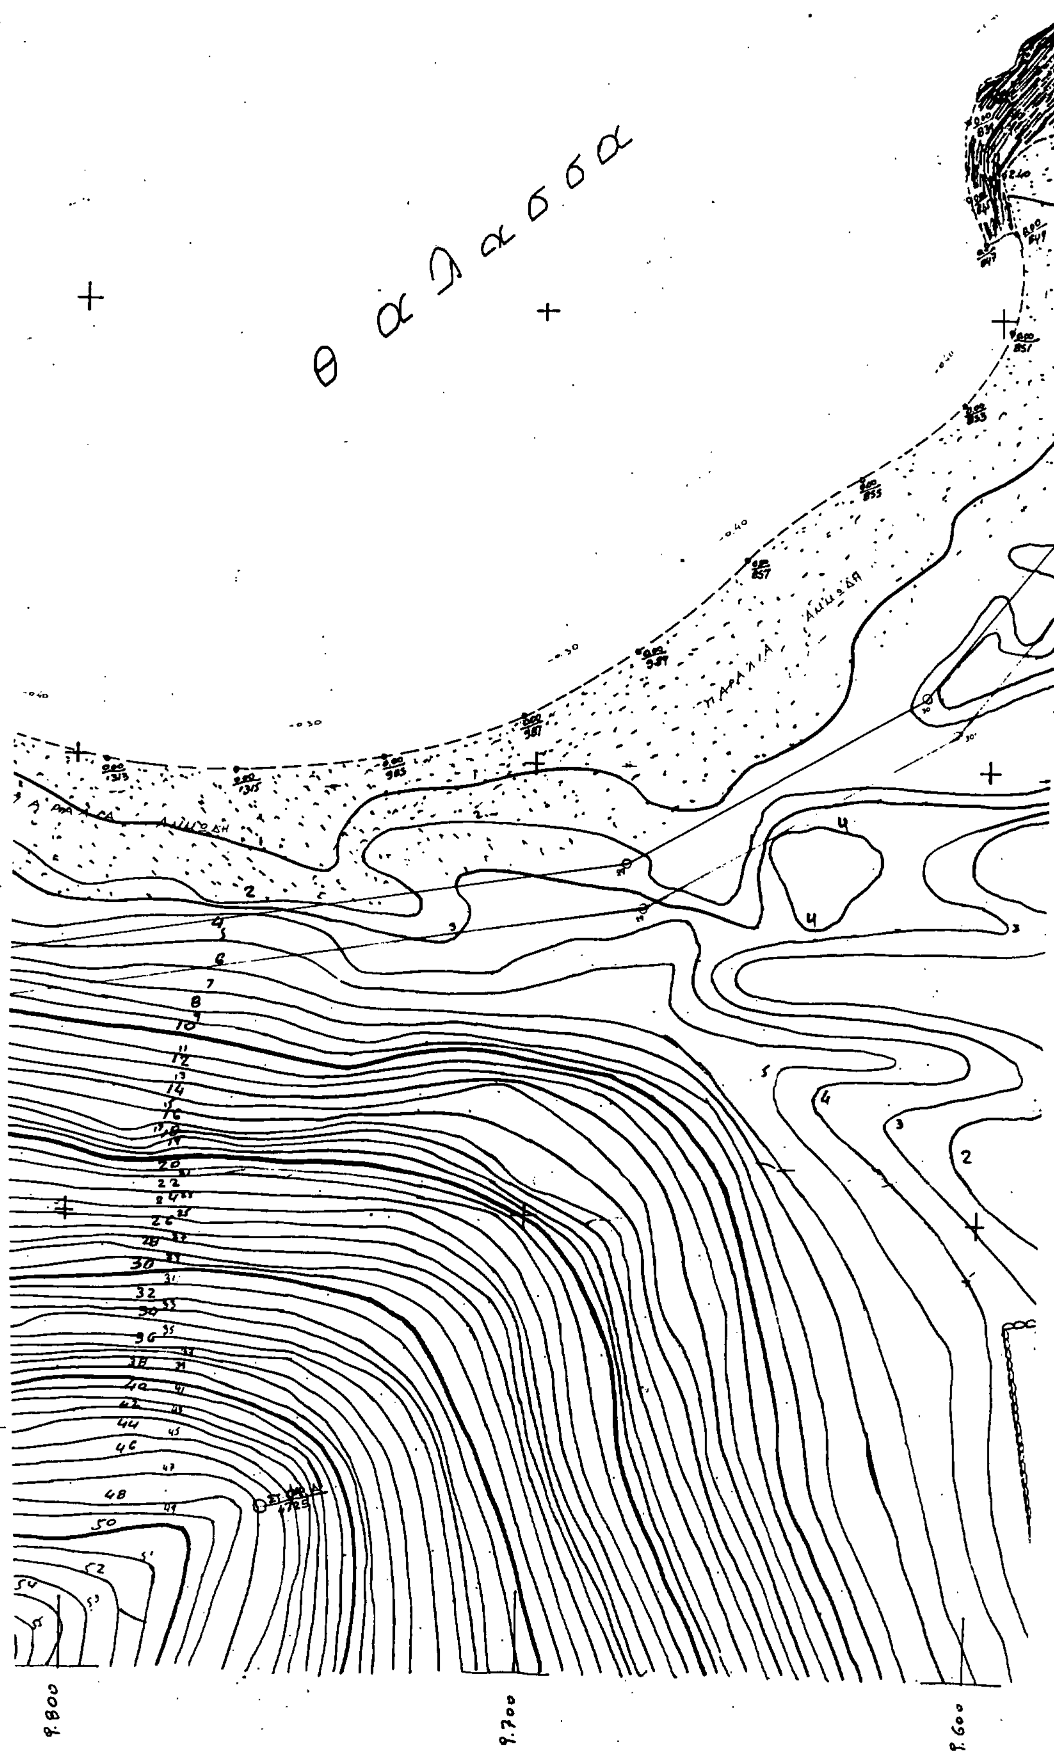
θαλασσα
9.800
9.700
9.600

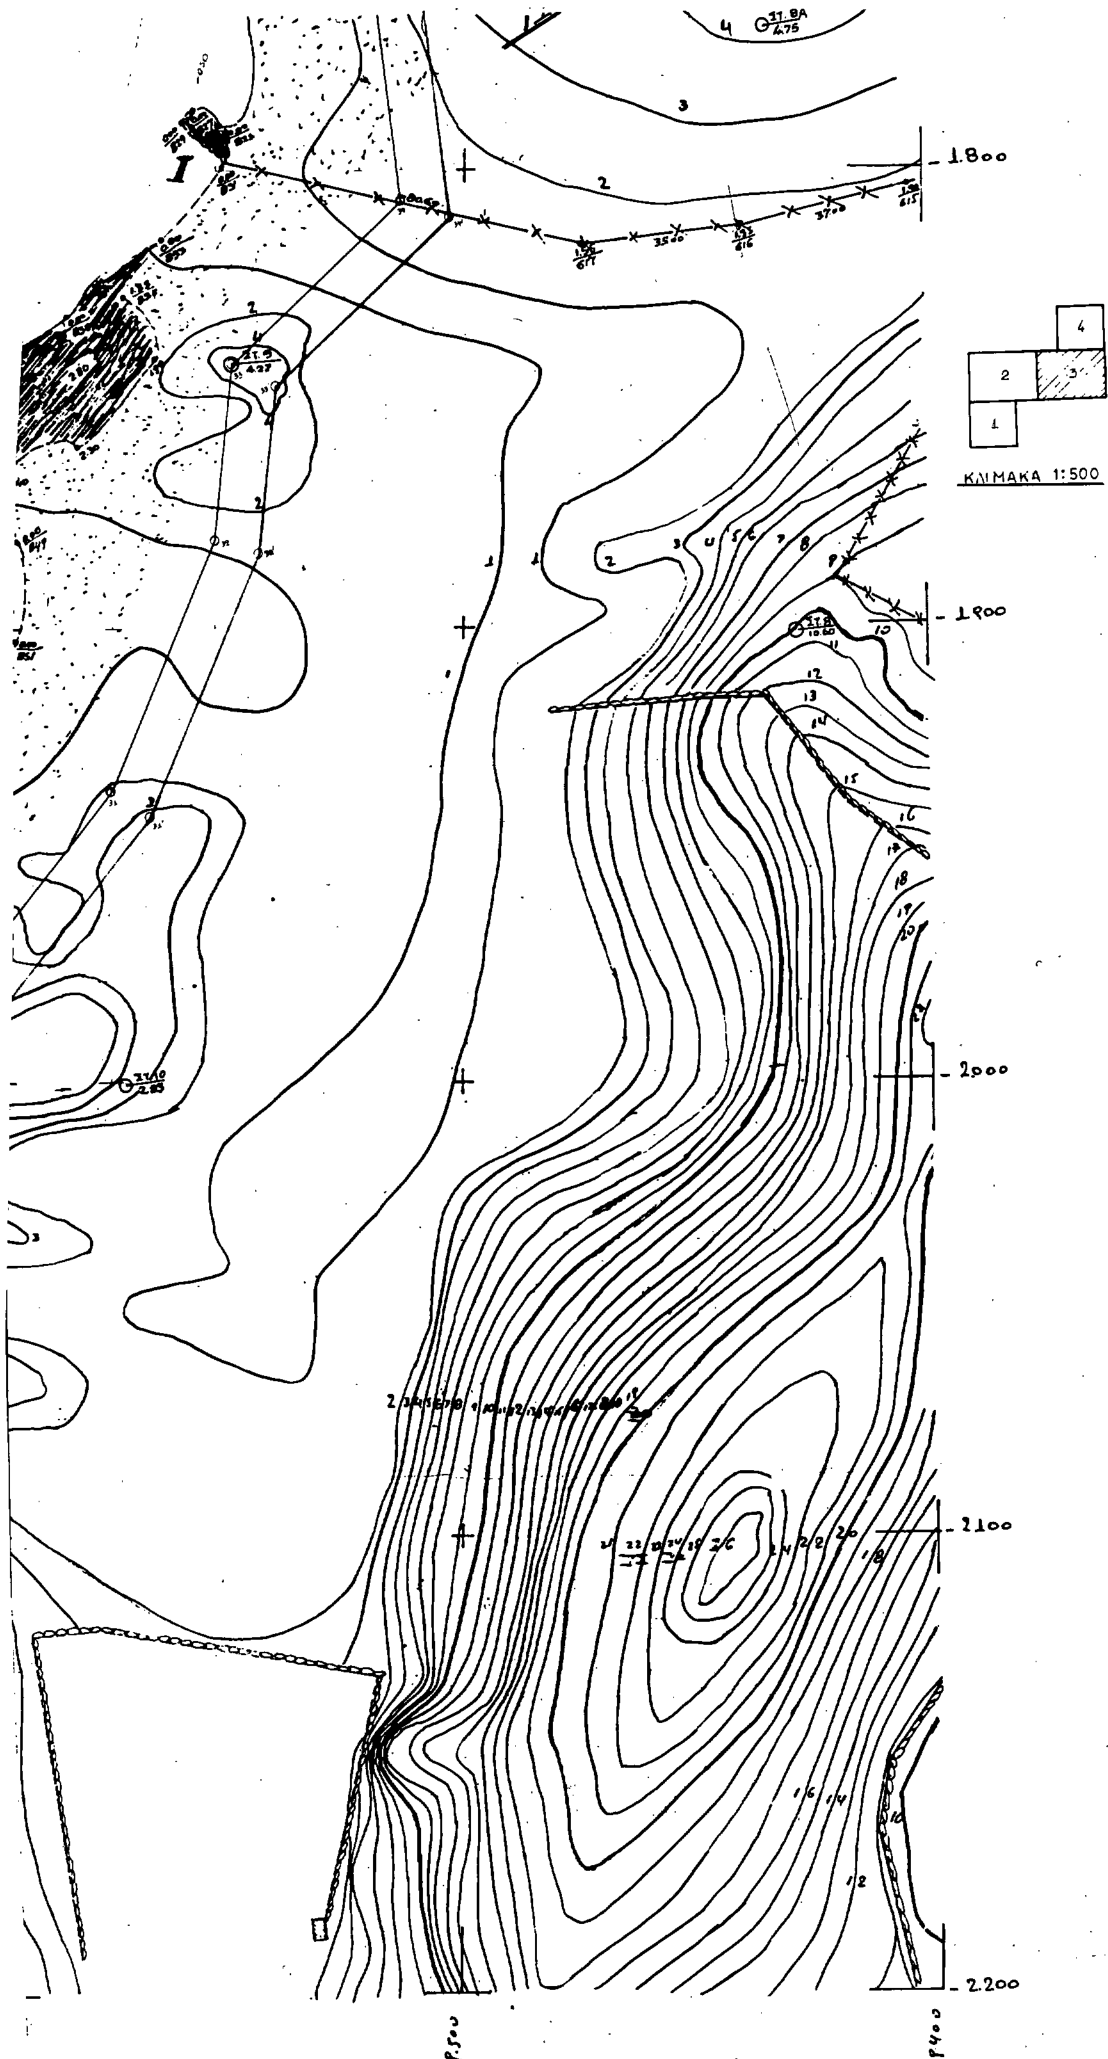
1.800
1.900
2.000
2.100
2.200
ΚΛΙΜΑΚΑ 1:500

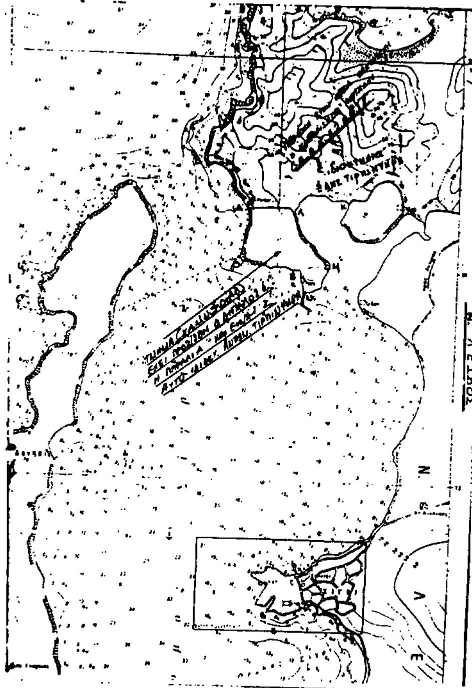


ΠΙΝΑΚΑΣ ΣΥΝΤΕΤΑΓΜΕΝΩΝ ΤΩΝ ΚΟΡΥΦΩΝ ΤΟΥ ΑΙΓΙΑΛΟΥ

| Α/Α | Χ | Υ |
|---|---|---|
| 1 | [illegible] | [illegible] |
| 2 | [illegible] | [illegible] |
| 3 | [illegible] | [illegible] |
| 4 | [illegible] | [illegible] |
| 5 | [illegible] | [illegible] |
| 6 | [illegible] | [illegible] |
| 7 | [illegible] | [illegible] |
| 8 | [illegible] | [illegible] |
| 9 | [illegible] | [illegible] |
| 10 | [illegible] | [illegible] |
| 11 | [illegible] | [illegible] |
| 12 | [illegible] | [illegible] |
| 13 | [illegible] | [illegible] |
| 14 | [illegible] | [illegible] |
| 15 | [illegible] | [illegible] |
| 16 | [illegible] | [illegible] |
| 17 | [illegible] | [illegible] |
| 18 | [illegible] | [illegible] |
| 19 | [illegible] | [illegible] |
| 20 | [illegible] | [illegible] |
| 21 | [illegible] | [illegible] |
| 22 | [illegible] | [illegible] |
| 23 | [illegible] | [illegible] |
| 24 | [illegible] | [illegible] |
| 25 | [illegible] | [illegible] |
| 26 | [illegible] | [illegible] |
| 27 | [illegible] | [illegible] |
| 28 | [illegible] | [illegible] |
| 29 | [illegible] | [illegible] |
| 30 | [illegible] | [illegible] |
| 31 | [illegible] | [illegible] |
| 32 | [illegible] | [illegible] |
| 33 | [illegible] | [illegible] |
| 34 | [illegible] | [illegible] |
| 35 | [illegible] | [illegible] |

[illegible]

[illegible]

Μυτιλήνη 18-10-1989

Η Επιτροπή

Ο Πρόεδρος Τα Μέλη

ΤΟΠΟΓΡΑΦΙΚΟ ΔΙΑΓΡΑΜΜΑ
ΚΑΘΟΡΙΣΜΟΥ ΟΡΙΩΝ ΑΙΓΙΑΛΟΥ — ΠΑΡΑΛΙΑΣ
ΤΜΗΜΑΤΟΣ (Β.Γ.Δ.Ε.Ζ.Η.Θ.Ι.)

ΕΝΔΙΑΦΕΡΟΜΕΝΟΙ: ΑΝΤΩΝΙΟΣ ΤΙΡΠΙΝΤΗΡΗΣ
ΚΟΙΝΟΤΗΤΑ 'ΣΙΓΡΙ, ΠΕΡΙΟΧΗ ΦΑΡΟΣ
Κτηματική Υπηρεσία Λέσβου

ΚΛΙΜΑΚΑ 1:500 ισοδιάσταση 1.00μ

Υψομετρική Αφετηρία: Στάθμη Θαλάσσας
Τριγωνομετρική Εξάρτηση: Κρατικό Τριγωνομετρικό Δίκτυο (Γ.Υ.Σ.)

ΜΑΙΟΣ 1989
Ο ΣΥΝΤΑΞΑΣ

ΥΠΟΜΝΗΜΑ ΣΥΜΒΟΛΙΣΜΩΝ

Μανδρότοιχος
Ξερολιθιά
Οικοδομή
Ακτή βότσαλο
Ακτή Άμμος
Βράχοι Κρημνώδεις Απότομοι

ΠΙΝΑΚΑΣ ΣΥΝΤΕΤΑΓΜΕΝΩΝ ΣΤΑΣΕΩΝ ΤΑΧΥΜΕΤΡΙΑΣ


| | Χ | Ψ |
|---|---|---|
| ΣΤ. 8 | -9428.24 | -1901.17 |
| ΣΤ. 8Α | -9434.07 | -1768.81 |
| ΣΤ. 8Β | -9552.90 | -1667.38 |
| ΣΤ. 9 | -9550.49 | -1841.92 |
| ΣΤ. 10 | -9573.37 | -1999.91 |
| ΣΤ. 12Α | -9857.37 | -2156.96 |
| ΣΤ. ΦΑΡΟΣ Α | -9756.19 | -2164.73 |
| ΣΤ. 13 | -9951.51 | -2171.53 |
| ΣΤ. 14 | -10078.63 | -2113.11 |
| ΣΤ. 15 | -10028.71 | -2040.86 |
| ΣΤ. 15Α | -10035.62 | -1924.66 |
| ΣΤ. 16 | -9902.48 | -1890.42 |
| ΣΤ 17 | -9952.08 | -1867.23 |
| ΣΤ.18 | -10028.10 | -1863.72 |
| ΣΤ. 19 | -10194.17 | -1831.68 |
| ΣΤ. 20 | -10325.76 | -1773.17 |
| ΣΤ. 21 | -10348.26 | -1892.20 |
| ΣΤ. 22 | -10322.11 | -2034.82 |
| ΣΤ. 23 | -10323.87 | -2182.81 |
| ΣΤ. 24 | -10414.57 | -2329.41 |
| ΣΤ. 25 | -10394.44 | -2398.21 |
| ΣΤ. 26 | -10283.16 | -2376.82 |

ΤΡΙΓΩΝΟΜΕΤΡΙΚΑ ΕΞΑΡΤΗΣΗΣ (Γ.Υ.Σ.)

| Α/Α | ΟΝΟΜΑΣ ΤΡΙΓΩΝΟΜ | Χ | Ψ | ΥΨΟΜ | ΠΑΡΑΤΗΡ |
|---|---|---|---|---|---|
| 1 | 10487 ΦΑΡΟΣ | -9816.22 | -2232.59 | 56.29 | ΒΑΘΡΟ 1.10 |
| 2 | 10481 ΠΑΡΑΛΟΥΜΗΣΙΟΝ | -11493.83 | -4202.16 | 61.60 | ΒΑΘΡΟ 1.10 |
| 3 | 10485 ΣΚΑΛΙΑΣ | -7916.36 | -3350.65 | 253.85 | ΒΑΘΡΟ 1.10 |
| 4 | 10450 ΣΚΟΠΟΣ | -8565.41 | 253.44 | 172.22 | ΒΑΘΡΟ 1.10 |

ΕΛΕΓΧΘΕΙ ΕΠΙ ΤΟΠΟΥ
Για την ακρίβεια της αποτύπωσης
Μυτιλήνη Αυγ 1989

ΕΘΕΩΡΗΘΕΙ
Ο Πρ/νος ΔΤΥ
Ν. Λέσβου
Μυτιλήνη 21 1989

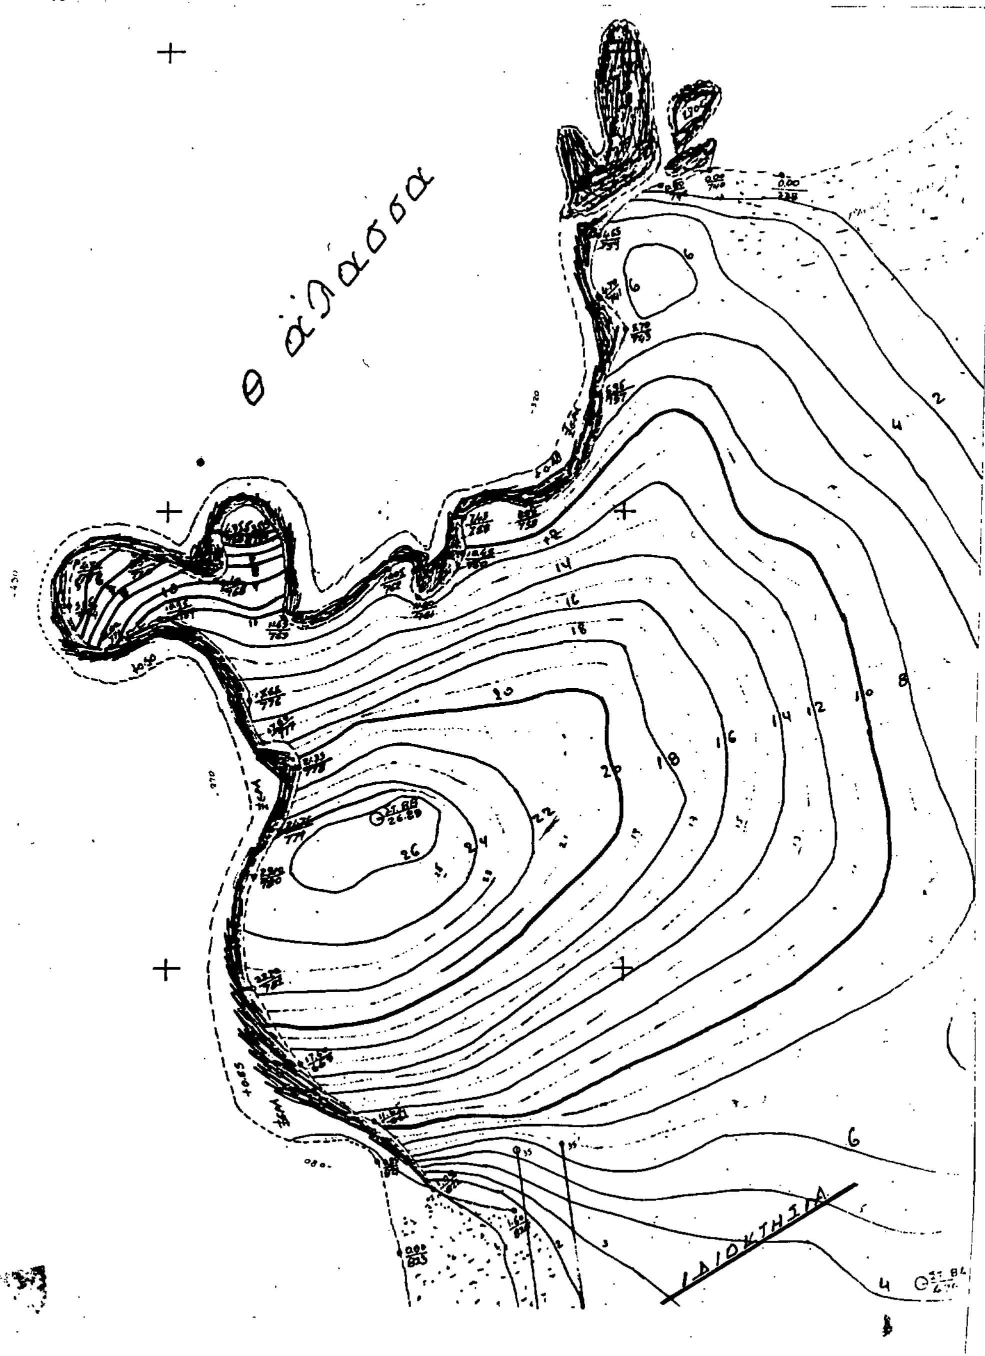
θάλασσα
ΙΔΙΟΚΤΗΣΙΑ

- 1.500

4

- 1.600

Ο ΣΥΝΤΑΞΑΣ

ΥΠΟΜΝΗΜΑ ΣΥΜΒΟΛΙΣΜΩΝ

Μανδροτοιχος
Ξερολιθια
Οικοδομή
Ακτη βοτσαλο
Ακτη Αμμος
Βράχοι κρημνώδεις αποτομοι

[illegible]

ΠΙΝΑΚΑΣ ΣΥΝΤΕΤΑΓΜΕΝΩΝ ΣΤΑΣΕΩΝ ΤΑΧΥΜΕΤΡΙΑΣ

| | Χ | Ψ |
|---|---|---|
| ΣΤ. 8 | -9428 24 | -1901.17 |
| ΣΤ. 8Α | -9434.07 | -1768.81 |
| ΣΤ 8Β | -9552.90 | -1667.38 |
| ΣΤ 9 | -9550 49 | -1841.92 |
| ΣΤ 10 | -9573.37 | -1999.91 |
| ΣΤ 12Α | -9857.37 | -2156.96 |
| ΣΤ ΦΑΡΟΣ Α | -9756.19 | -2164.73 |
| ΣΤ 13 | -9951.51 | -2171.53 |
| ΣΤ 14 | -10078.63 | -2113.11 |
| ΣΤ 15 | -10028.71 | -2040.86 |
| ΣΤ 15Α | -10035.62 | -1924.66 |
| ΣΤ 16 | -9902.48 | -1890.42 |
| ΣΤ 17 | -9952.08 | -1867.23 |
| ΣΤ 18 | -10028.10 | -1863.72 |
| ΣΤ 19 | -10194.17 | -1831.68 |
| ΣΤ 20 | -10325.76 | -1773.17 |
| ΣΤ 21 | -10348.26 | -1892.20 |
| ΣΤ 22 | -10322.11 | -2034.82 |
| ΣΤ 23 | -10323.87 | -2182.81 |
| ΣΤ 24 | -10414.57 | -2329.41 |
| ΣΤ 25 | -10394.44 | -2398.21 |
| ΣΤ 26 | -10283.16 | -2376.82 |

ΤΡΙΓΩΝΟΜΕΤΡΙΚΑ ΕΞΑΡΤΗΣΗΣ (Γ.Υ.Σ.)

| ΟΝΟΜΑΣ ΤΡΙΓΩΝΟΜ | | Χ | Ψ | ΥΨΟΜ | ΠΑΡΑΤΗΡ |
|---|---|---|---|---|---|
| [illegible] | ΦΑΡΟΣ | -9816.22 | 2232.59 | 56.20 | [illegible] |
| [illegible] | [illegible] | -11493.85 | -4202.16 | 61.60 | [illegible] |
| [illegible] | [illegible] | 7916.36 | 3310.69 | 253.86 | [illegible] |
| [illegible] | [illegible] | -11565.41 | 253.44 | 172.12 | [illegible] |


ΕΛΕΓΧΘΕΙ ΕΠΙ ΤΟΠΟΥ
Για την ακρίβεια της αποτύπωσης
Μυτιλήνη Αυγ 1989

Γρηγ. Συρόπουλος


ΕΘΕΩΡΗΘΕΙ
Ο Πρ/νος Δ.Τ.Υ.
Ν. Λέσβου
Μυτιλήνη 27-5-1989

[illegible]

Μυτιλήνη 18-10-1989

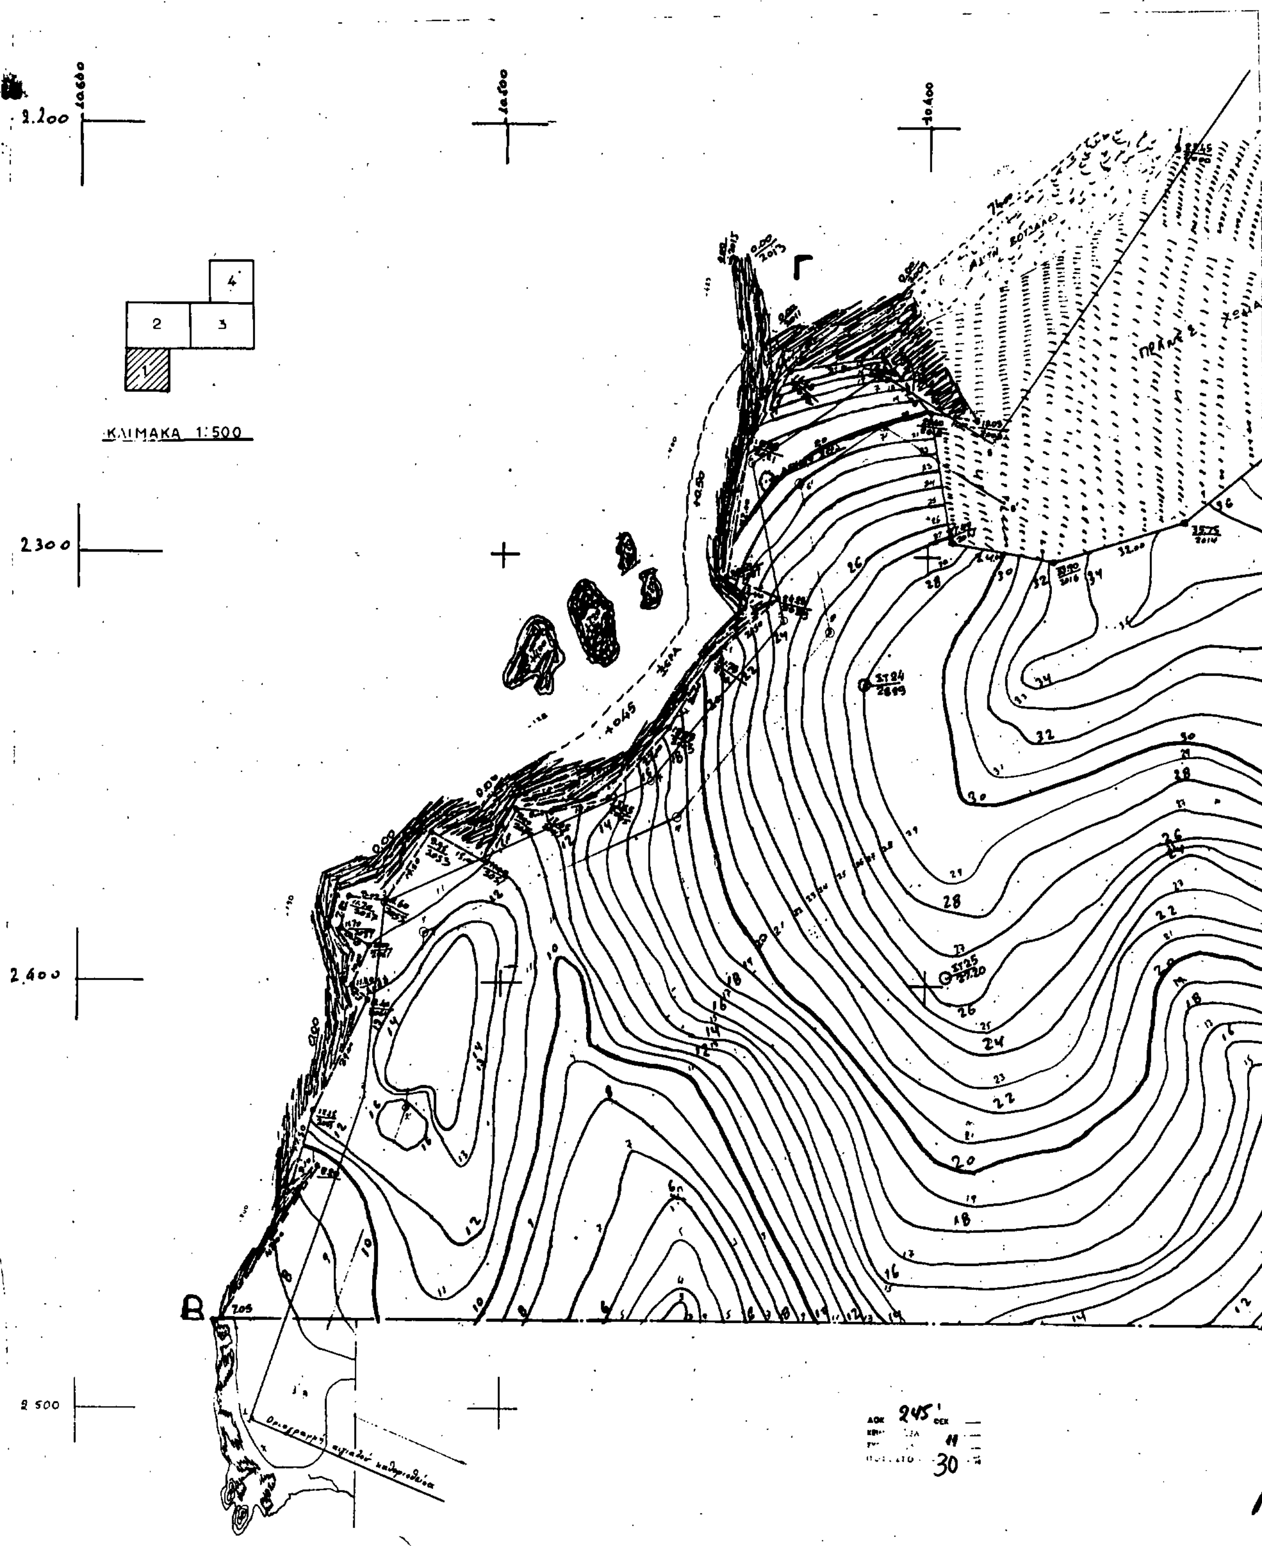


ΚΛΙΜΑΚΑ 1:500
2.200
2.300
2.400
2.500
Γ
Β

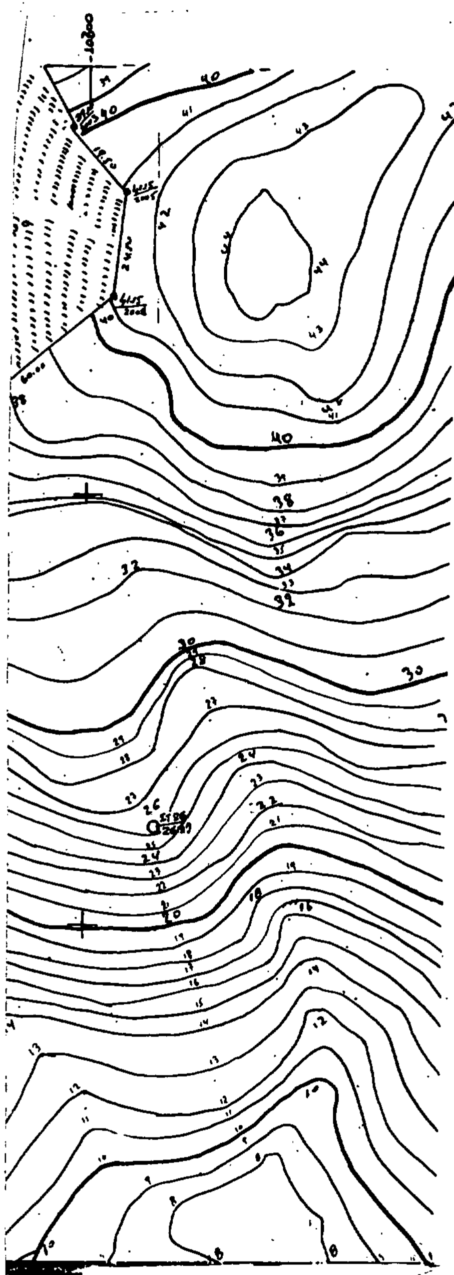

ΤΟΠΟΓΡΑΦΙΚΟ ΔΙΑΓΡΑΜΜΑ
ΚΑΘΟΡΙΣΜΟΥ ΟΡΙΩΝ ΑΙΓΙΑΛΟΥ – ΠΑΡΑΛΙΑΣ
ΤΜΗΜΑΤΟΣ (Β.Γ.Δ.Ε.Ζ.Η.Θ.Ι)

ΕΝΔΙΑΦΕΡΟΜΕΝΟΙ ΑΝΤΩΝΙΟΣ ΤΙΡΠΙΝΤΗΡΗΣ
ΚΟΙΝΟΤΗΤΑ ΣΙΓΡΙ, ΠΕΡΙΟΧΗ ΦΑΡΟΣ
*Κτηματική Υπηρεσία Λέσβου*

ΜΑΙΟΣ 1989
Ο ΣΥΝΤΑΞΑΣ

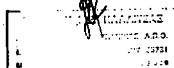

ΥΠΟΜΝΗΜΑ ΣΥΜΒΟΛΙΣΜΩΝ

Μανδροτοιχος
Ξερολιθια
Οικοδομή
Ακτη ή βοτσαλο
Ακτη Αμμος
Βραχοι Κρημνωδεις Αποτομοι

ΠΙΝΑΚΑΣ ΣΥΝΤΕΤΑΓΜΕΝΩΝ ΣΤΑΣΕΩΝ ΤΑΧΥΜΕΤΡΙΑΣ


| | Χ | Ψ |
|---|---|---|
| ΣΤ. 8 | 9428.24 | 1901.17 |
| ΣΤ. 8Α | 9434.07 | 1768.81 |
| ΣΤ 8Β | 9552.90 | 1667.38 |
| ΣΤ. 9 | 9550.49 | 1841.92 |
| ΣΤ. 10 | 9573.37 | 1999.91 |
| ΣΤ 12Α | 9857.37 | 2156.96 |
| ΣΤ. ΦΑΡΟΣ Α | 9756.19 | 2164.73 |
| ΣΤ. 13 | 9951.51 | 2171.53 |
| ΣΤ. 14 | 10078.63 | 2113.11 |
| ΣΤ. 15 | 10028.71 | 2040.86 |
| ΣΤ. 15Α | 10035.62 | 1924.66 |
| ΣΤ. 16 | 9902.48 | 1890.42 |
| ΣΤ 17 | 9952.08 | 1867.23 |
| ΣΤ 18 | 10028.10 | 1863.72 |
| ΣΤ. 19 | 10194.17 | 1831.68 |
| ΣΤ 20 | 10325.76 | 1773.17 |
| ΣΤ 21 | 10348.26 | 1892.20 |
| ΣΤ 22 | 10322.11 | 2034.82 |
| ΣΤ. 23 | 10323.87 | 2182.81 |
| ΣΤ 24 | 10414.57 | 2329.41 |
| ΣΤ 25 | 10394.44 | 2398.21 |
| ΣΤ 26 | 10283.16 | 2376.82 |


ΤΡΙΓΩΝΟΜΕΤΡΙΚΑ ΕΞΑΡΤΗΣΗΣ Γ.Υ.Σ.

| Α/Α | ΟΝΟΜΑΣ ΤΡΙΓΩΝΟΜ | Χ | Ψ | ΥΨΟΜ | ΠΑΡΑΤΗΡ |
|---|---|---|---|---|---|
| 1 | 10427 ΦΑΡΟΣ | -9816.22 | -2232.59 | 56.20 | ΒΑΘΡΟ 1.10 |
| 2 | 10421 ΜΑΓΑΛΟΥΜΗΣΙΟΝ | -11493.83 | -4202.16 | 61.60 | ΒΑΘΡΟ 1.10 |
| 3 | 10493 ΣΚΑΛΙΑΣ | -7916.36 | -5930.68 | 293.86 | ΒΑΘΡΟ 1.10 |
| 4 | 10450 ΣΚΟΠΟΣ | -8565.42 | 283.44 | 172.22 | ΒΑΘΡΟ 1.10 |

ΕΛΕΓΧΘΕΙ ΕΠΙ ΤΟΠΟΥ
Για την ακριβεια της αποτυπωσης
Μυτιλήνη 8/ - 1989

ΕΘΕΩΡΗΘΕΙ
Ο Πρ/νος ΔΤΥ
Ν. Λεσβου
Μυτιληνη 21 - 1989

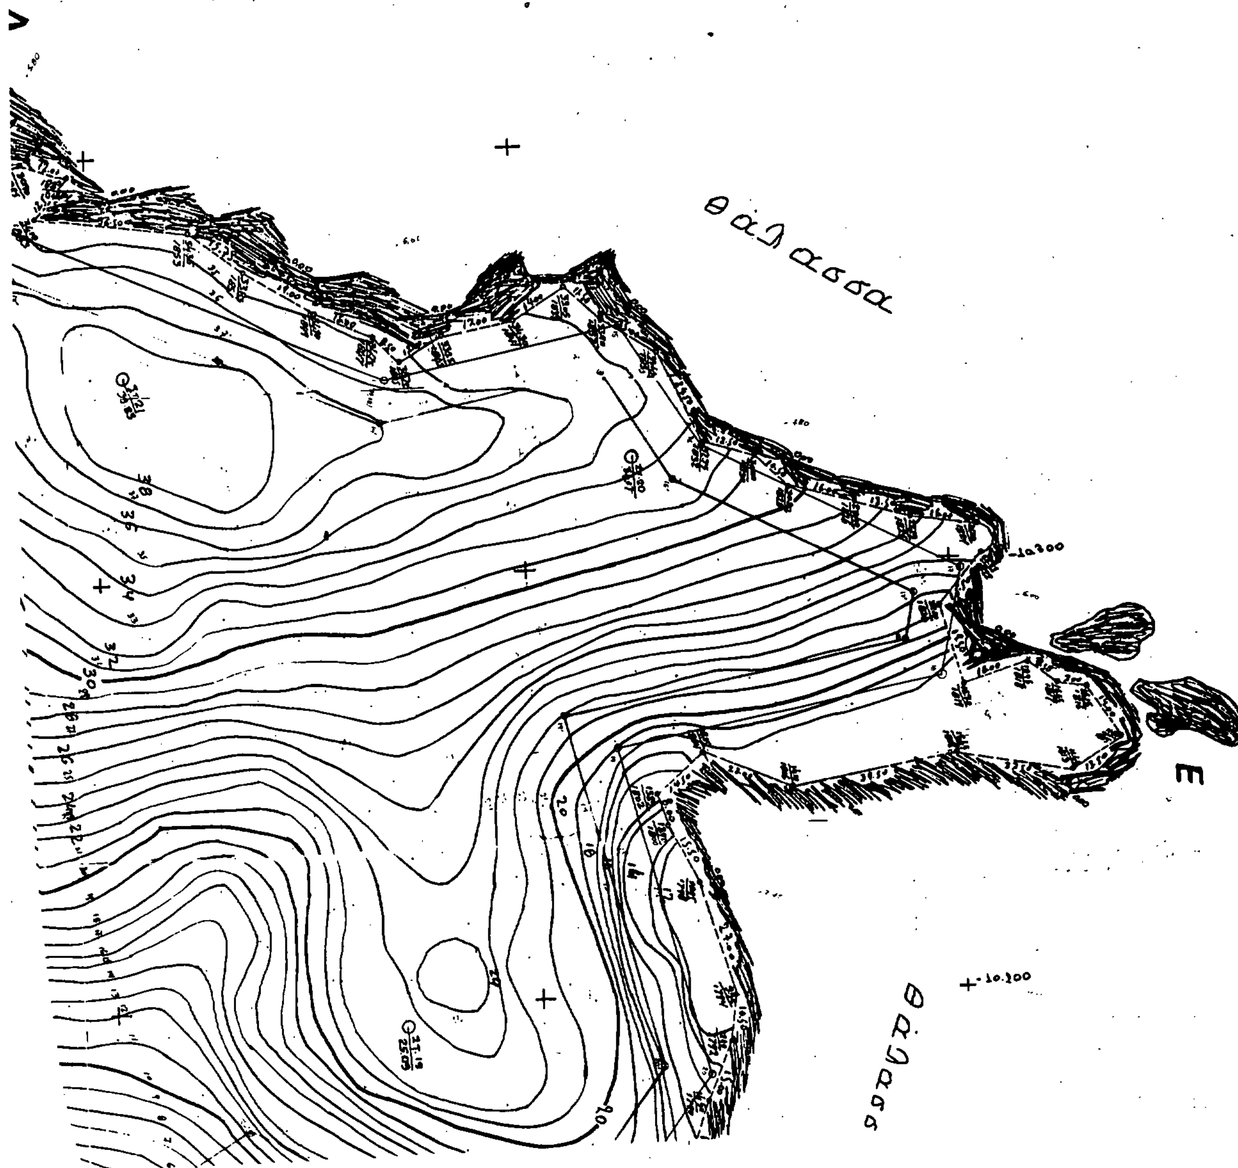
θαλασσα
θάλασσα

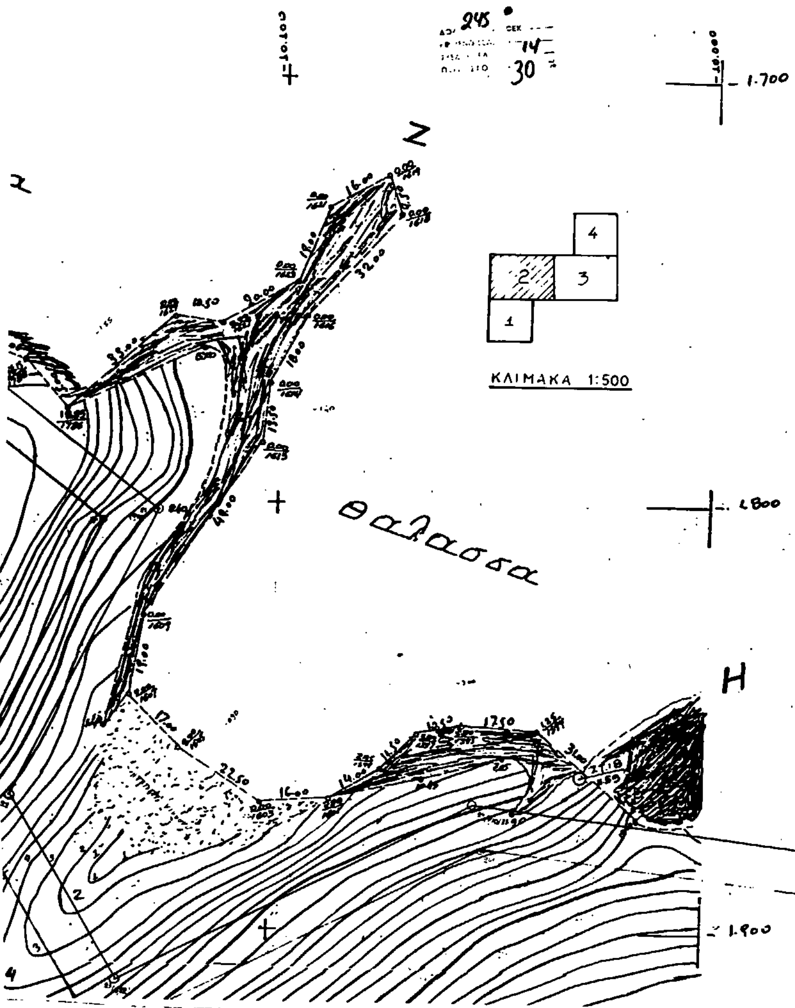


[redacted] ΔΙΑΓΡΑΜΜΑ
[redacted] ΑΙΓΙΑΛΟΥ — ΠΑΡΑΛΙΑΣ
[redacted] (Ε.Ζ.Η.Θ.Ι.)

[redacted] ΑΝΤΩΝΙΟΣ ΤΙΡΠΙΝΤΗΡΗΣ
[redacted] ΠΕΡΙΟΧΗ ΦΑΡΟΣ
*Κτηματική Υπηρεσία Λέσβου*

ΚΛΙΜΑΚΑ 1:500 ισοδιάσταση 1.00μ

Υψομετρικη Αφετηρια: Σταθμη Θαλασσας
Τριγωνομετρικη Εξαρτηση: Κρατικο Τριγωνομετρικο Δικτυο (Γ.Υ.Σ.)


ΜΑΙΟΣ 1989
Ο ΣΥΝΤΑΞΑΣ

ΥΠΟΜΝΗΜΑ ΣΥΜΒΟΛΙΣΜΩΝ

Μανδροτοιχος
Ξερολιθια
Οικοδομη
Ακτη βοτσαλο
Ακτη Αμμος
Βραχοι Κρημνωδεις Αποτομοι

ΠΙΝΑΚΑΣ ΣΥΝΤΕΤΑΓΜΕΝΩΝ ΣΤΑΣΕΩΝ ΤΑΧΥΜΕΤΡΙΑΣ

| | Χ | Ψ |
|---|---|---|
| ΣΤ. 8 | -9428.24 | -1901.17 |
| ΣΤ. 8Α | -9434.07 | -1768.81 |
| ΣΤ. 8Β | -9552.90 | -1667.38 |
| ΣΤ. 9 | -9550.49 | -1841.92 |
| ΣΤ. 10 | -9573.37 | -1999.91 |
| ΣΤ. 12Α | -9857.37 | -2156.96 |
| ΣΤ. ΦΑΡΟΣ Α | -9756.19 | -2164.73 |
| ΣΤ. 13 | -9951.51 | -2171.53 |
| ΣΤ 14 | -10078.63 | -2113.[illegible] |
| ΣΤ 15 | -10028.71 | -2040.86 |
| ΣΤ. 15Α | -10035.62 | -1924.66 |
| ΣΤ. 16 | -9902.48 | -1890.42 |
| ΣΤ 17 | -9952.08 | -1867.23 |
| ΣΤ 18 | -10028.1[illegible] | -1863.72 |
| ΣΤ 19 | -10194.17 | -1831.68 |
| ΣΤ 20 | -10325.76 | -1773.[illegible] |
| ΣΤ 21 | -10348.26 | -1892.20 |
| ΣΤ 22 | -10322.[illegible] | -[illegible].82 |

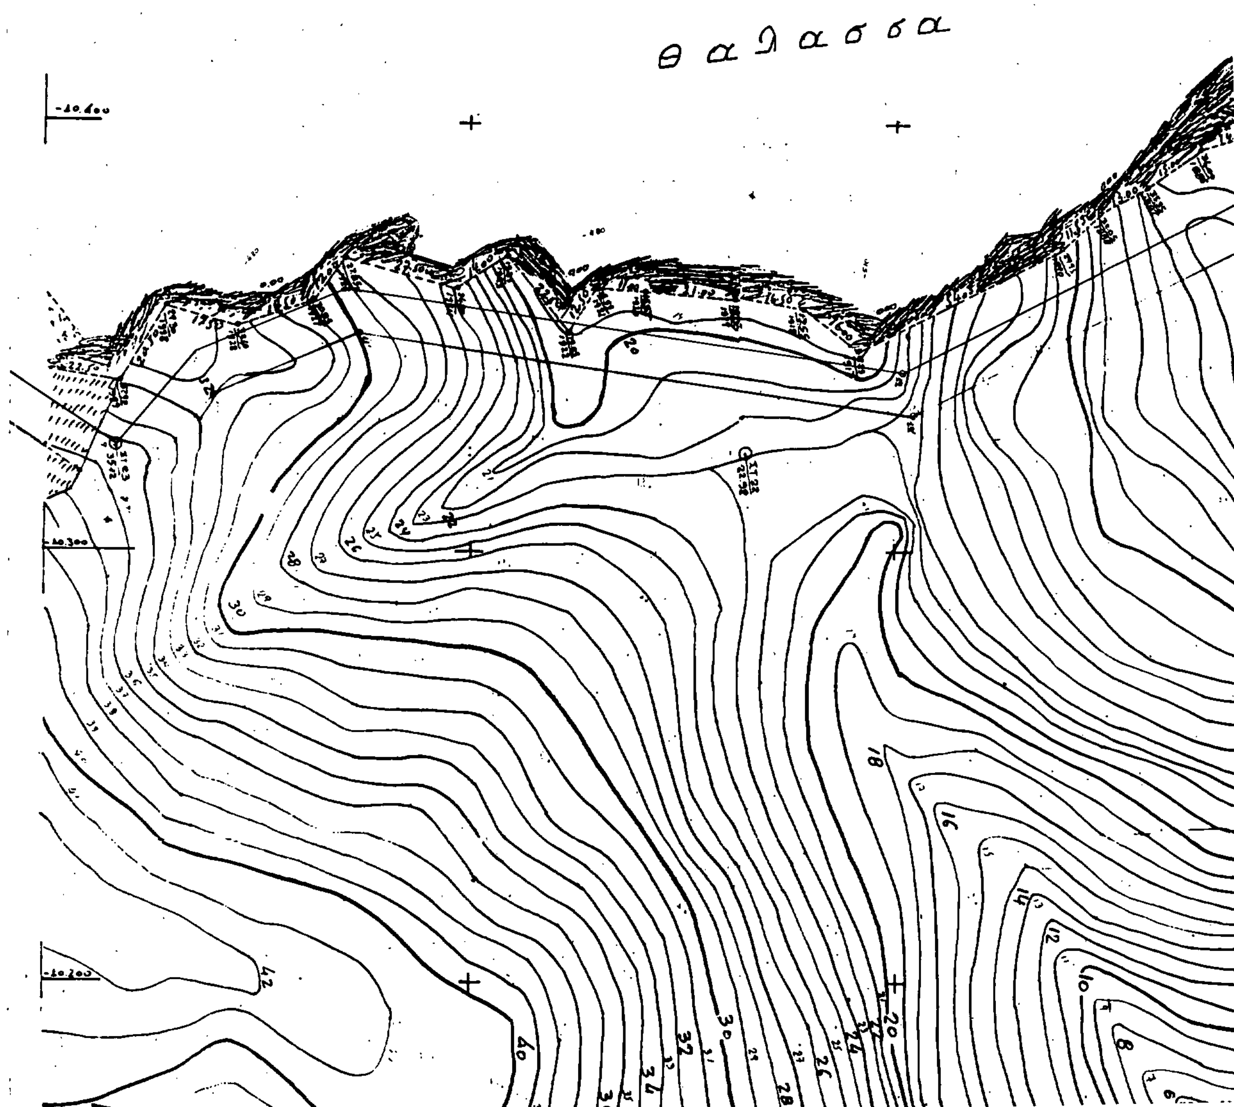
θαλασσα
30
18
16
14
12
10
8
42
40
32
30
28
26
24
20